



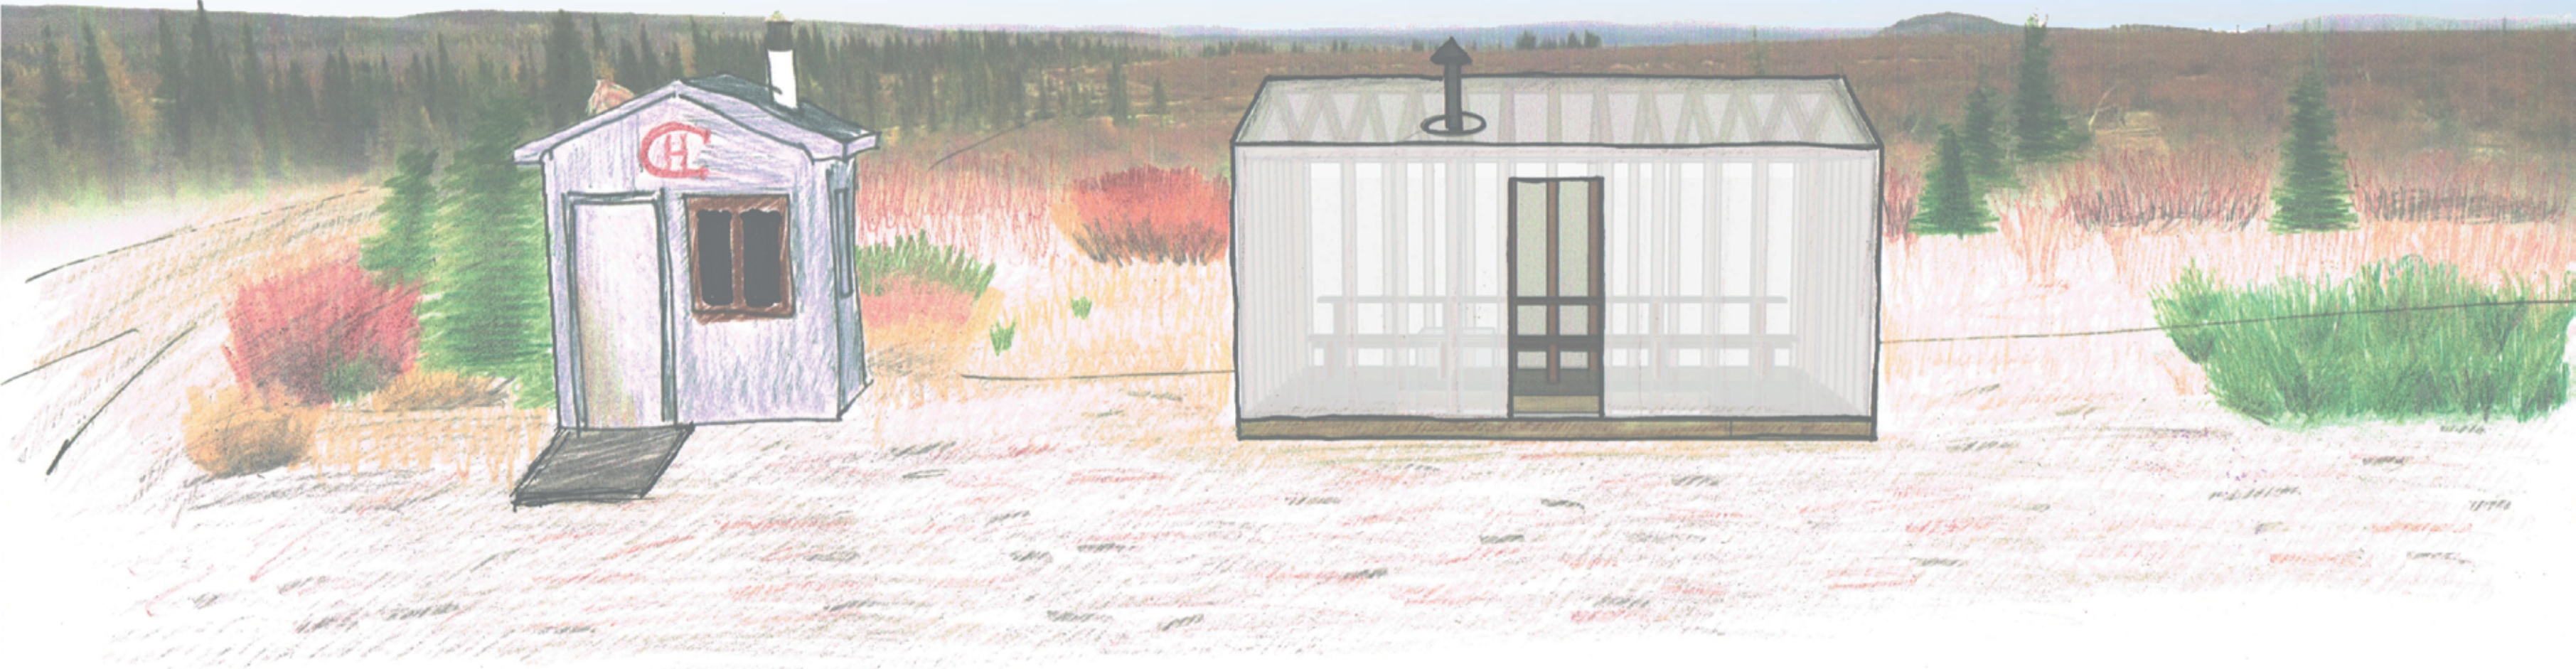


Le projet se décompose en 2 phases. Tout d'abord, la construction d'un nouveau Chalet principal à la place de l'ancien garage, d'un Sauna près du lac ainsi qu'un quai, d'un Atelier Menuiserie pour canoë et d'un petit Shaputuan pour attendre le train. Ensuite, la conversion de l'ancien chalet principal en Dortoirs pour filles et garçons, et finalement, la rénovation du chalet des filles en Chalet pour invités et artistes.

The project is divided into two phases. First, the construction of a new Main Chalet instead of the old garage, a lake-side Sauna and a dock, a Carpentry Workshop for canoe and a small Shaputuan to wait for the train. Then, the conversion of the old main chalet into Dormitories for boys and girls, and finally, the renovation of the girls' dorm in a Guests House for artists.

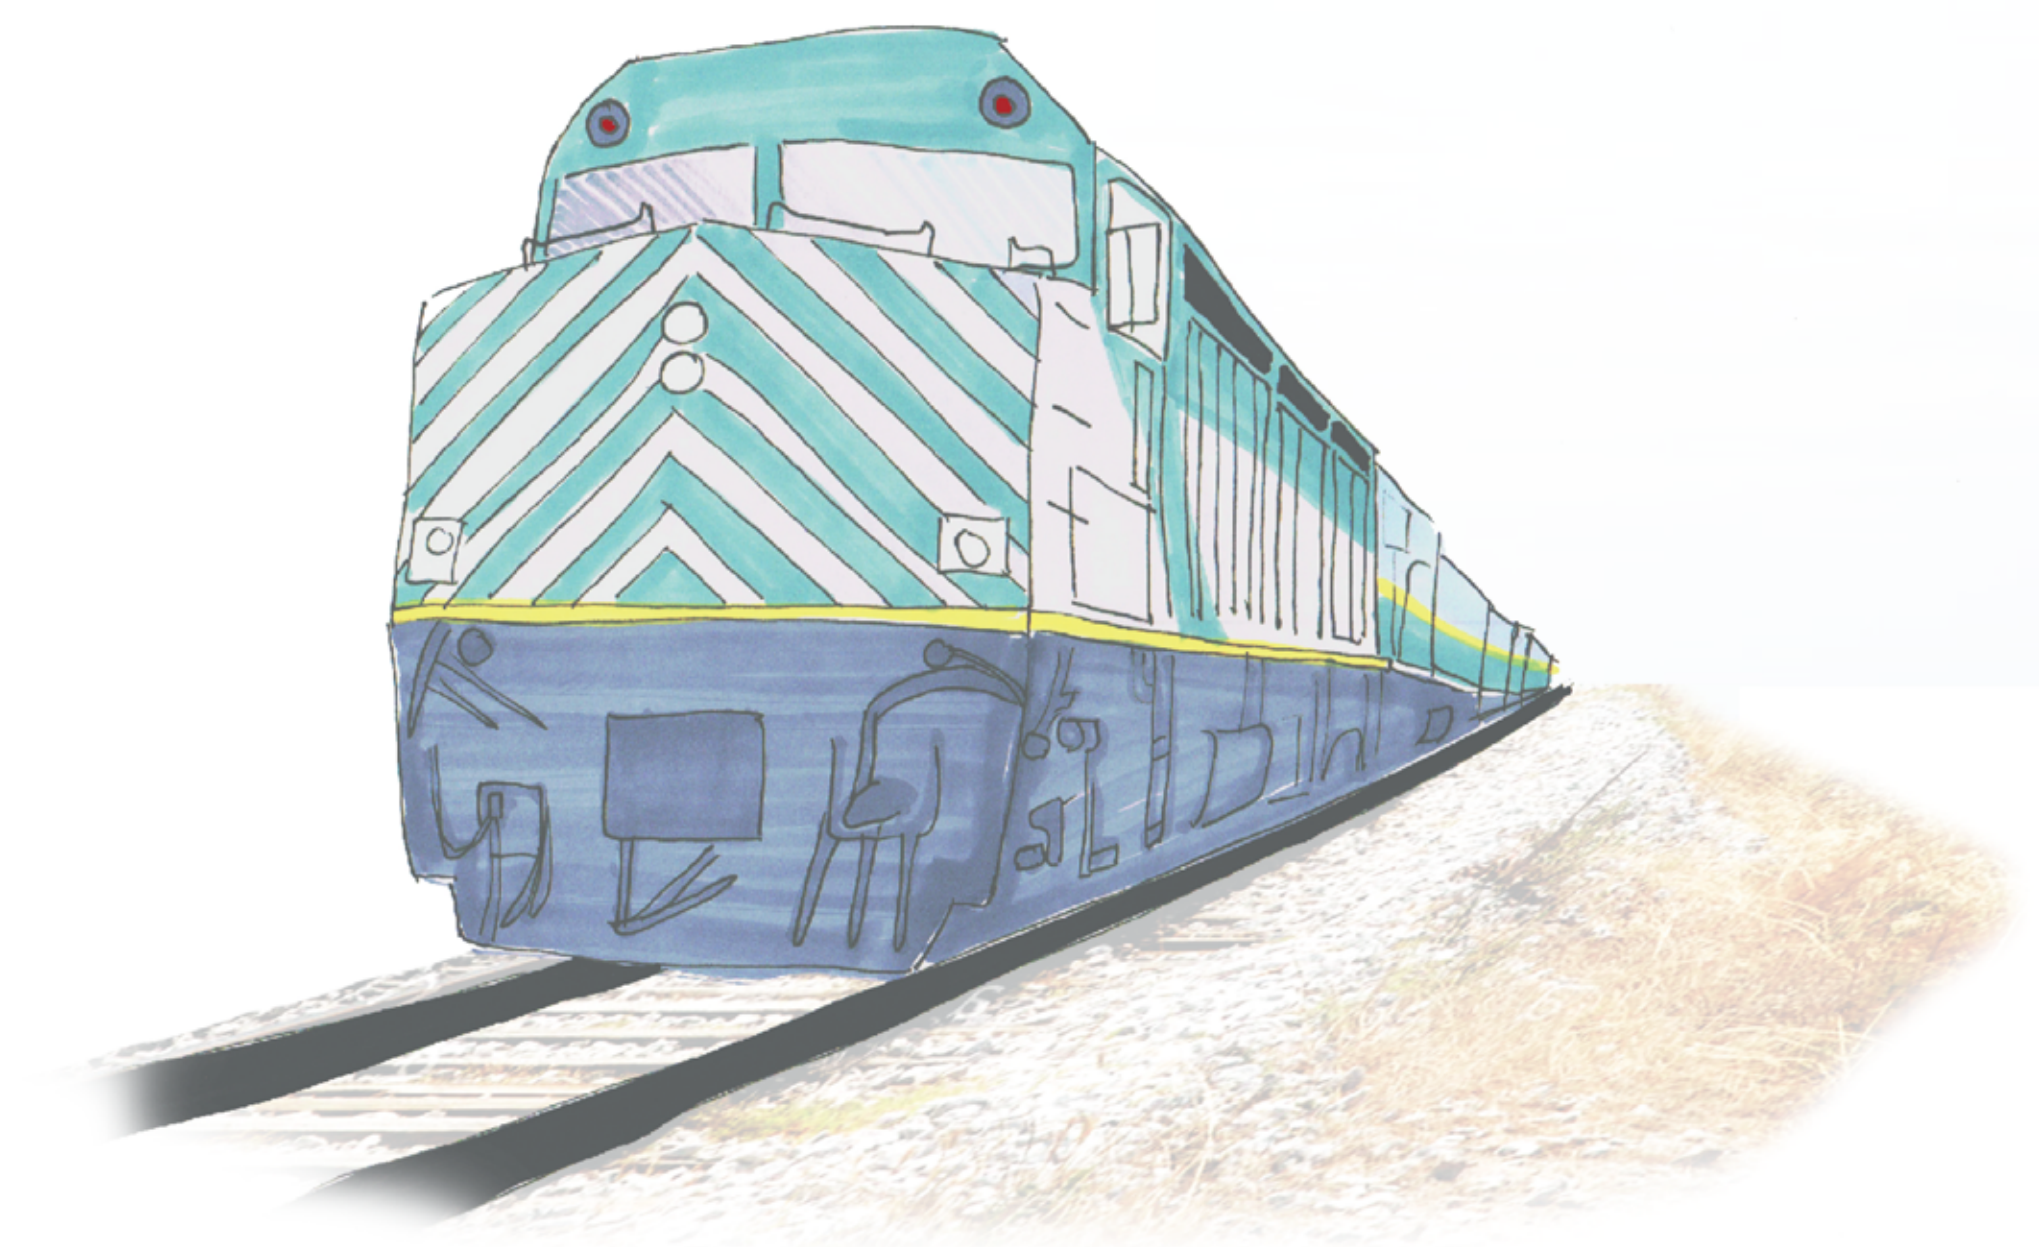

PLAN D'IMPLANTATION


COUPE TRANSVERSALE
CHALET PRINCIPAL

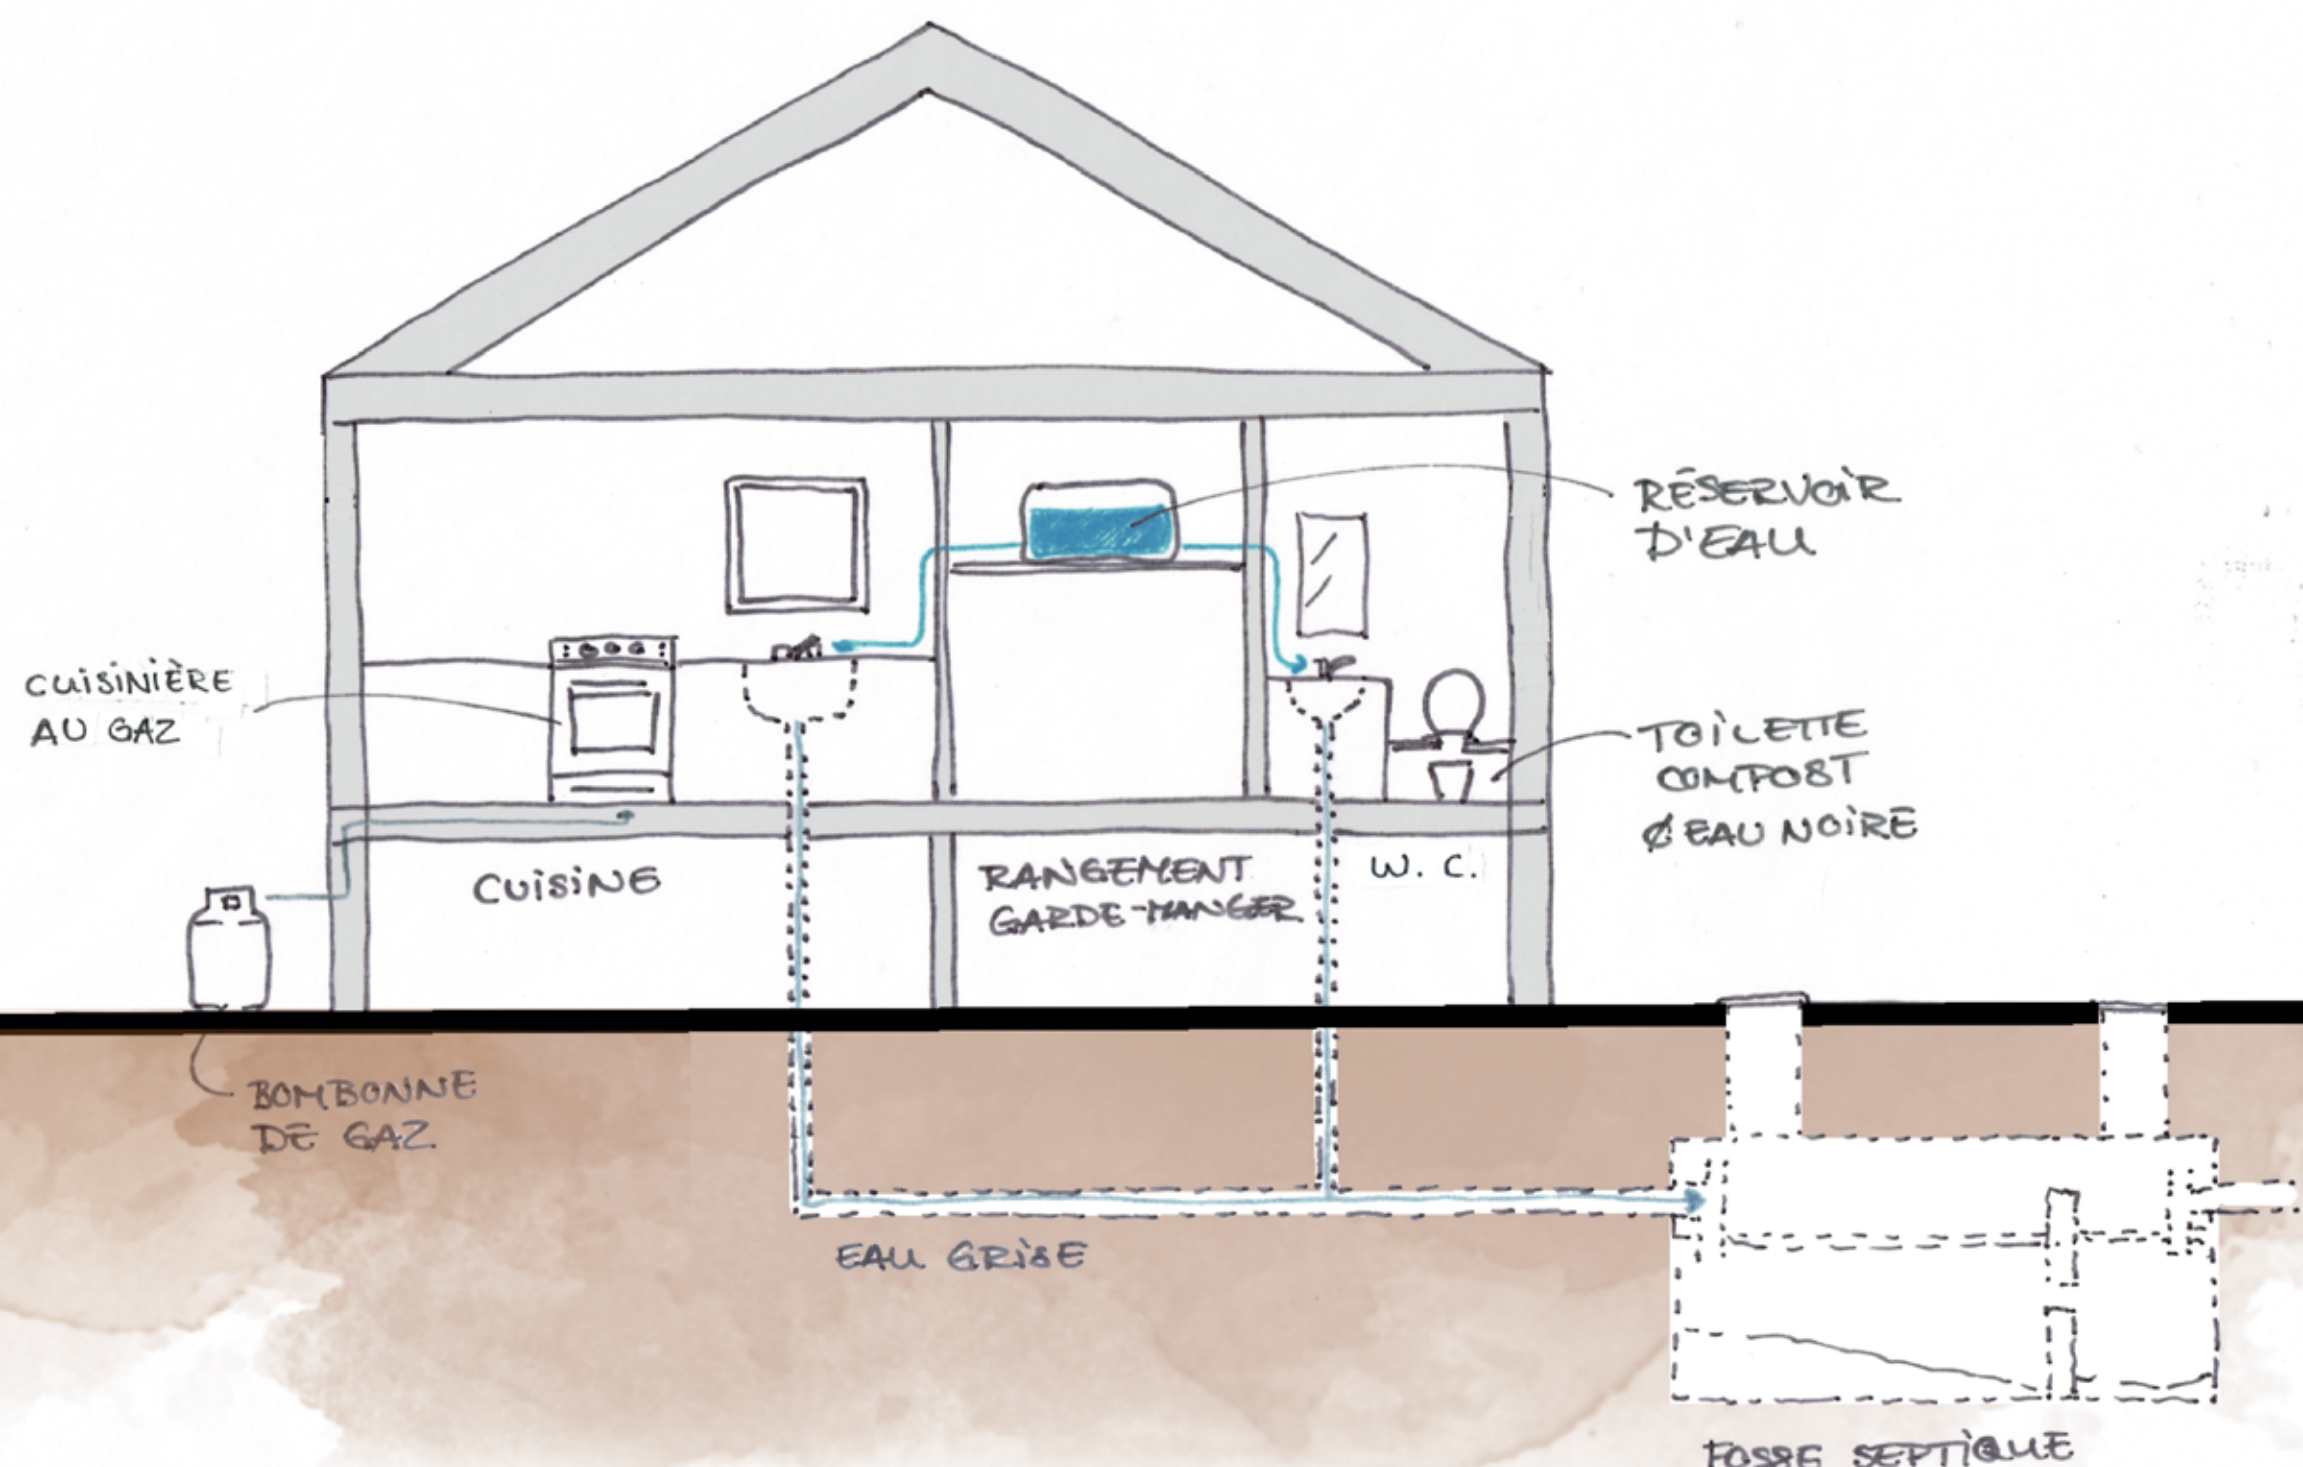

PHASE 1: CONSTRUCTION NOUVEAUX BATIMENTS


SAUNA

① ÉCHELLE 1:100

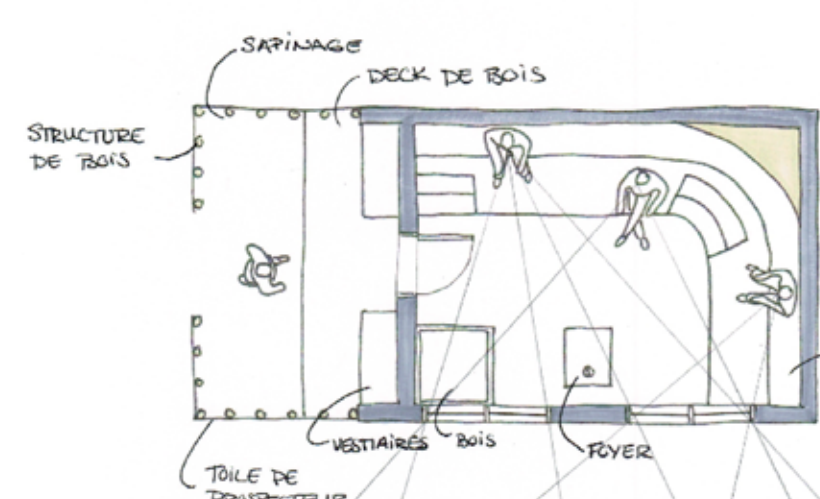


SHAPUTUAN

① ÉCHELLE 1:100

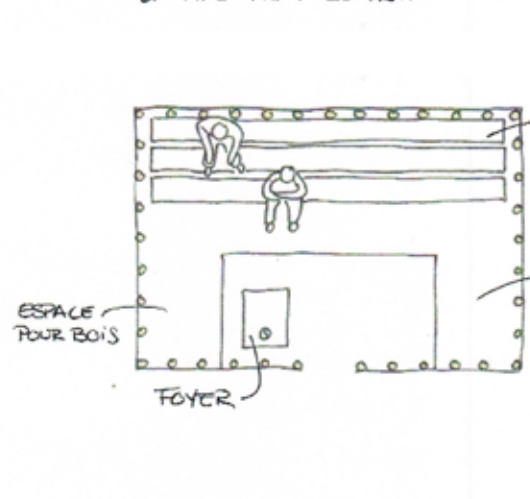


ATELIER

① ÉCHELLE 1:100

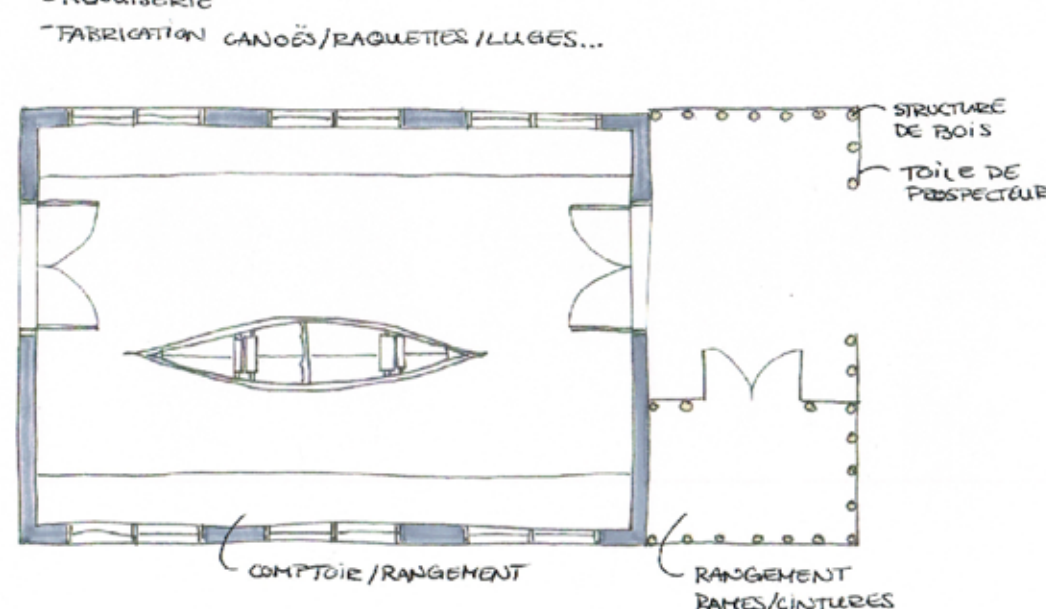


CHALET PRINCIPAL

① ÉCHELLE 1:50

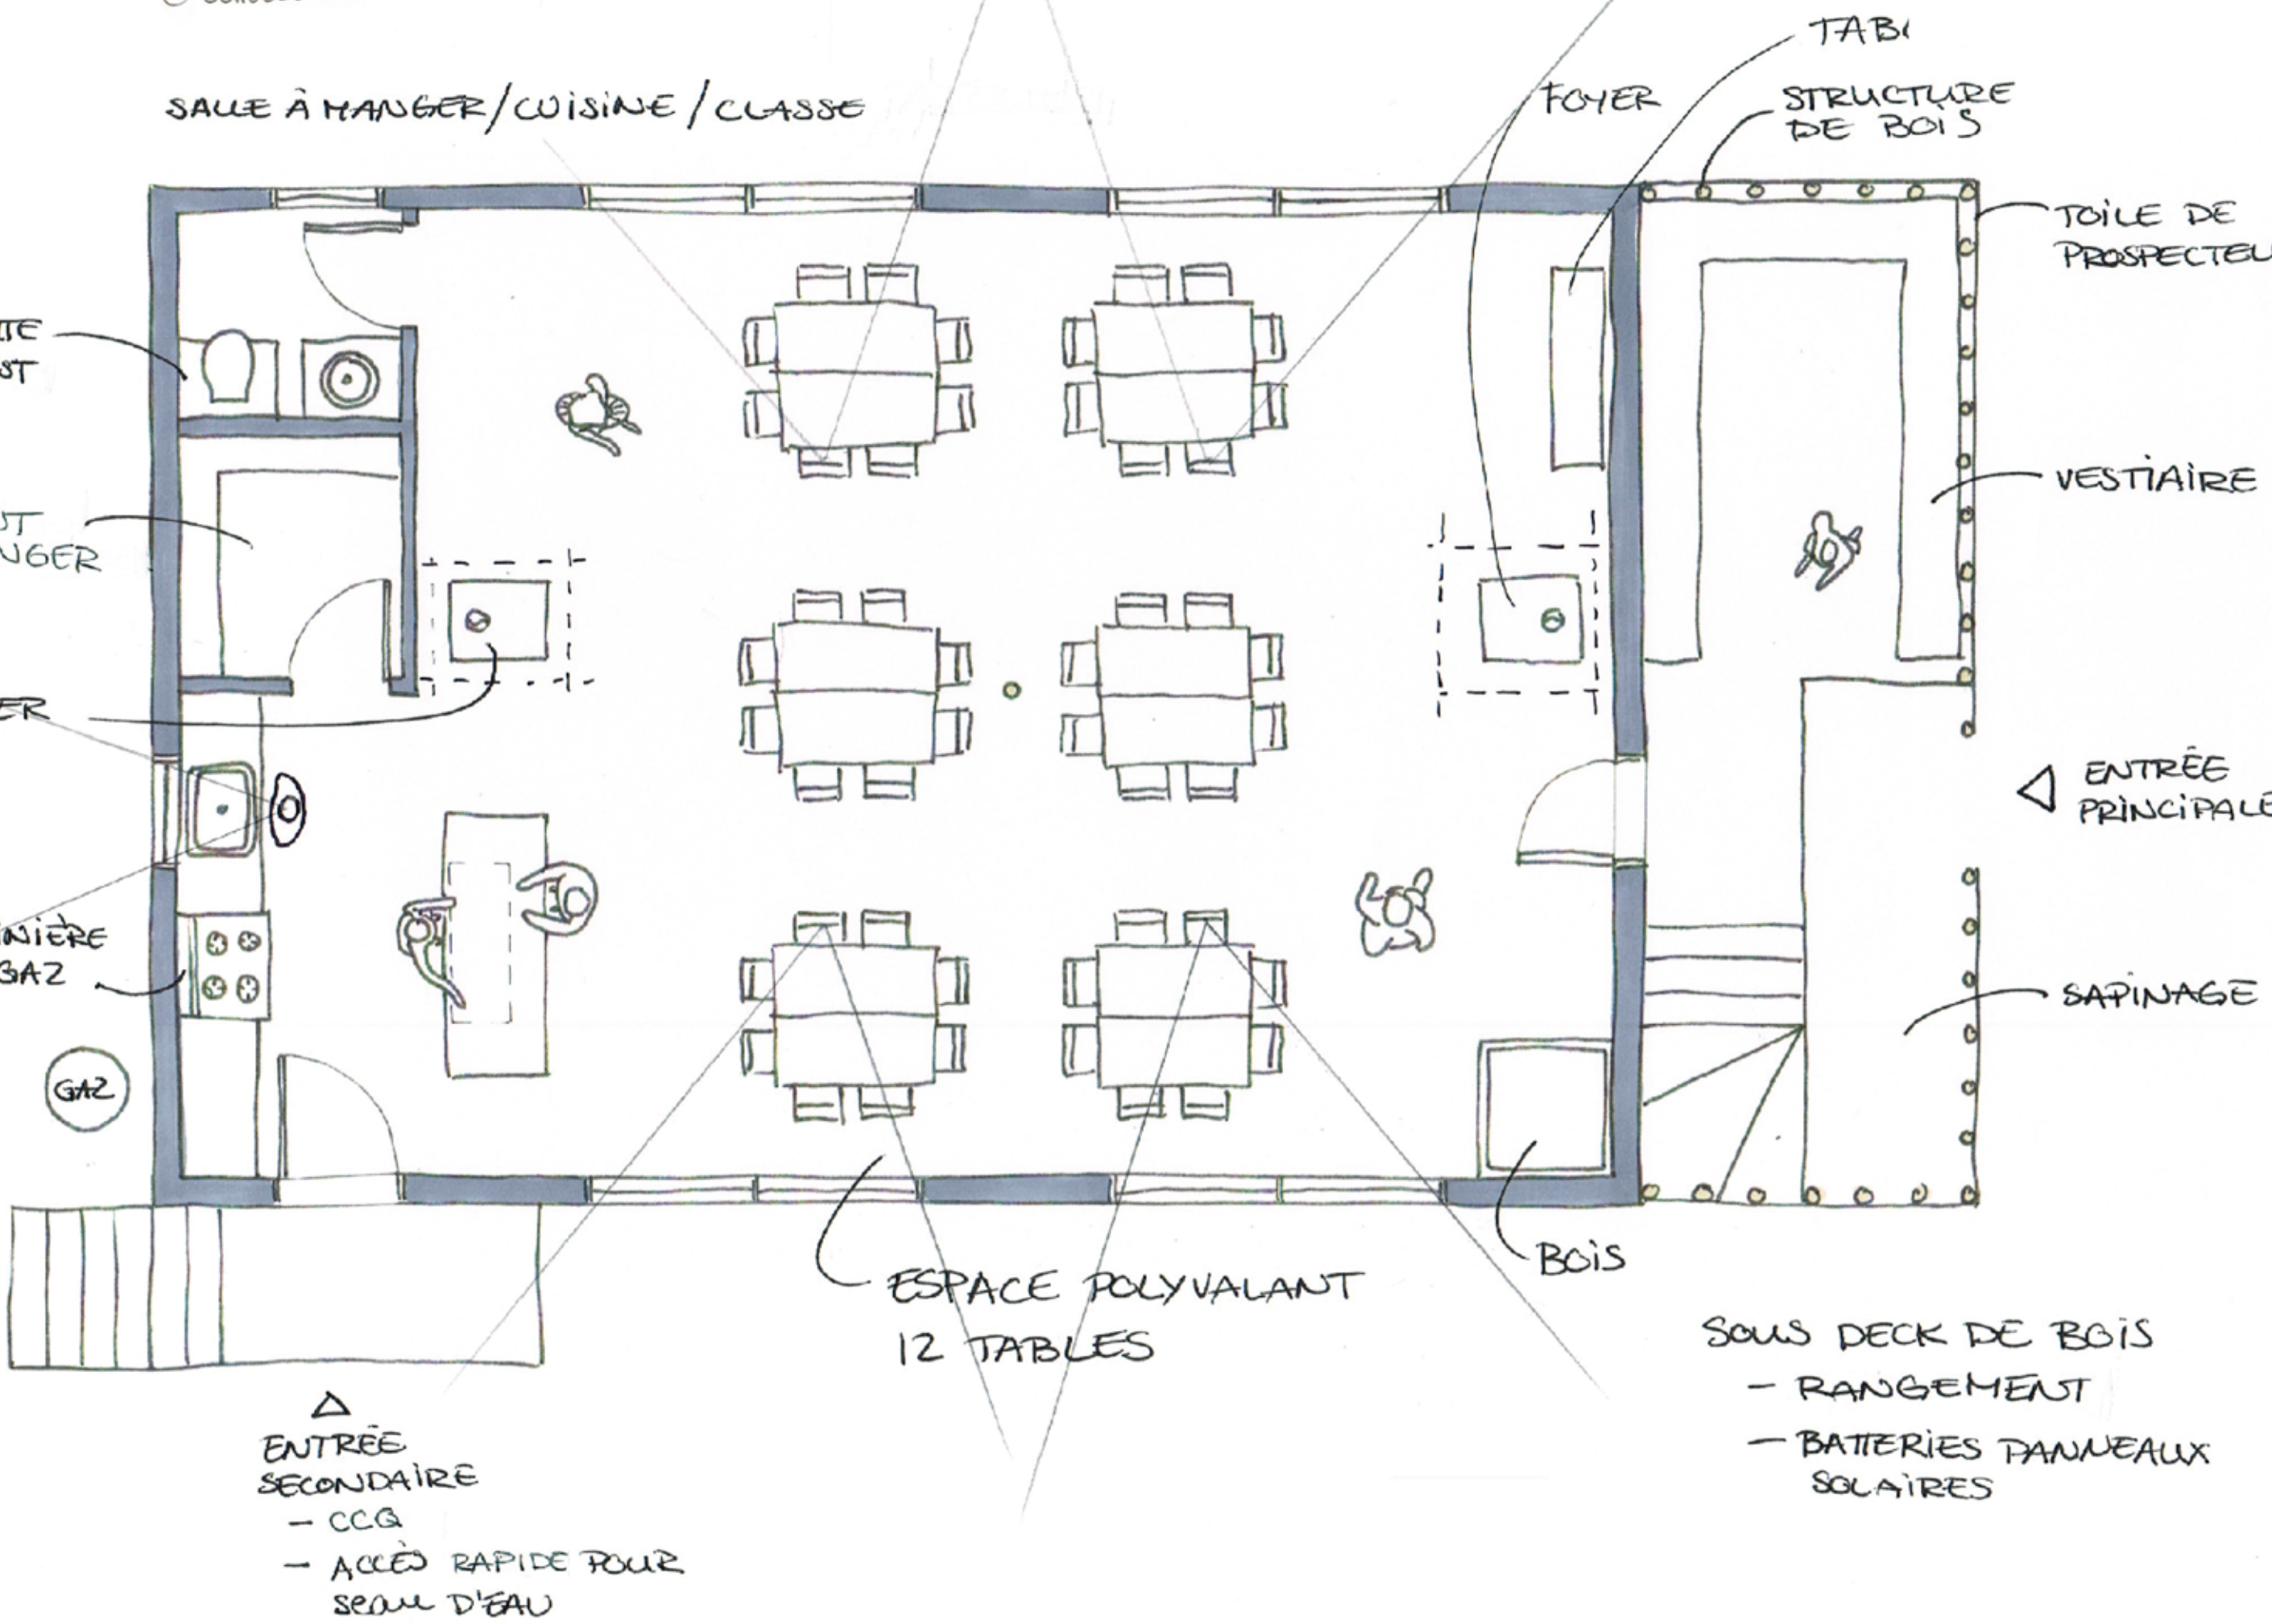


COUPE LONGITUDINALE
CHALET PRINCIPAL

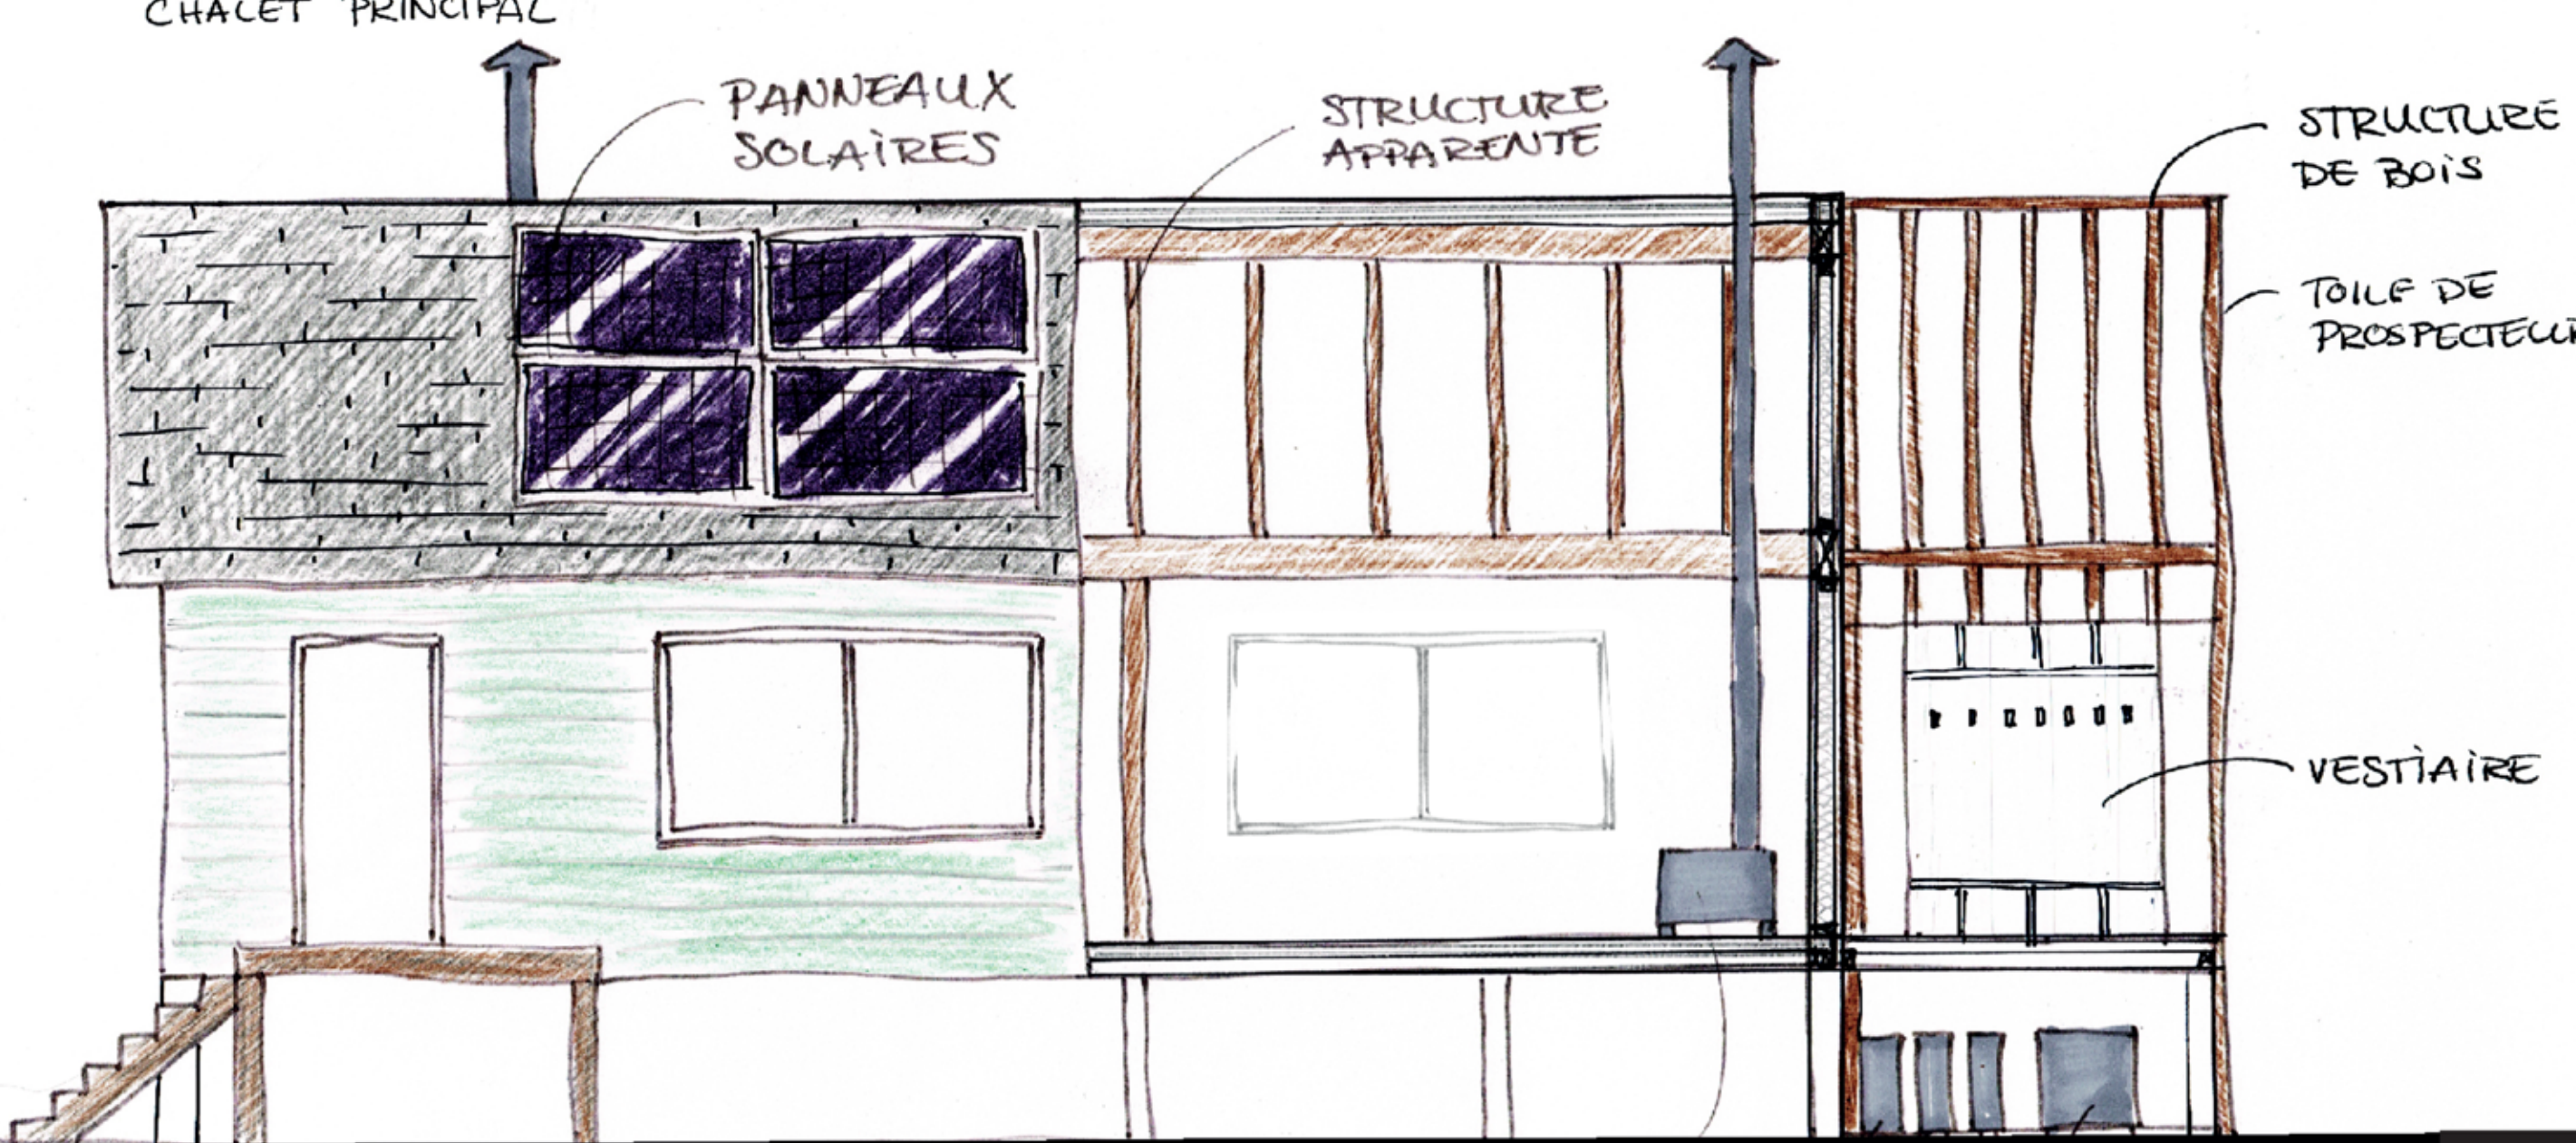

PHASE 2: RÉNOVATION ANCIENS BATIMENTS

CHALET INVITÉ/ARTISTE

① ÉCHELLE 1:50

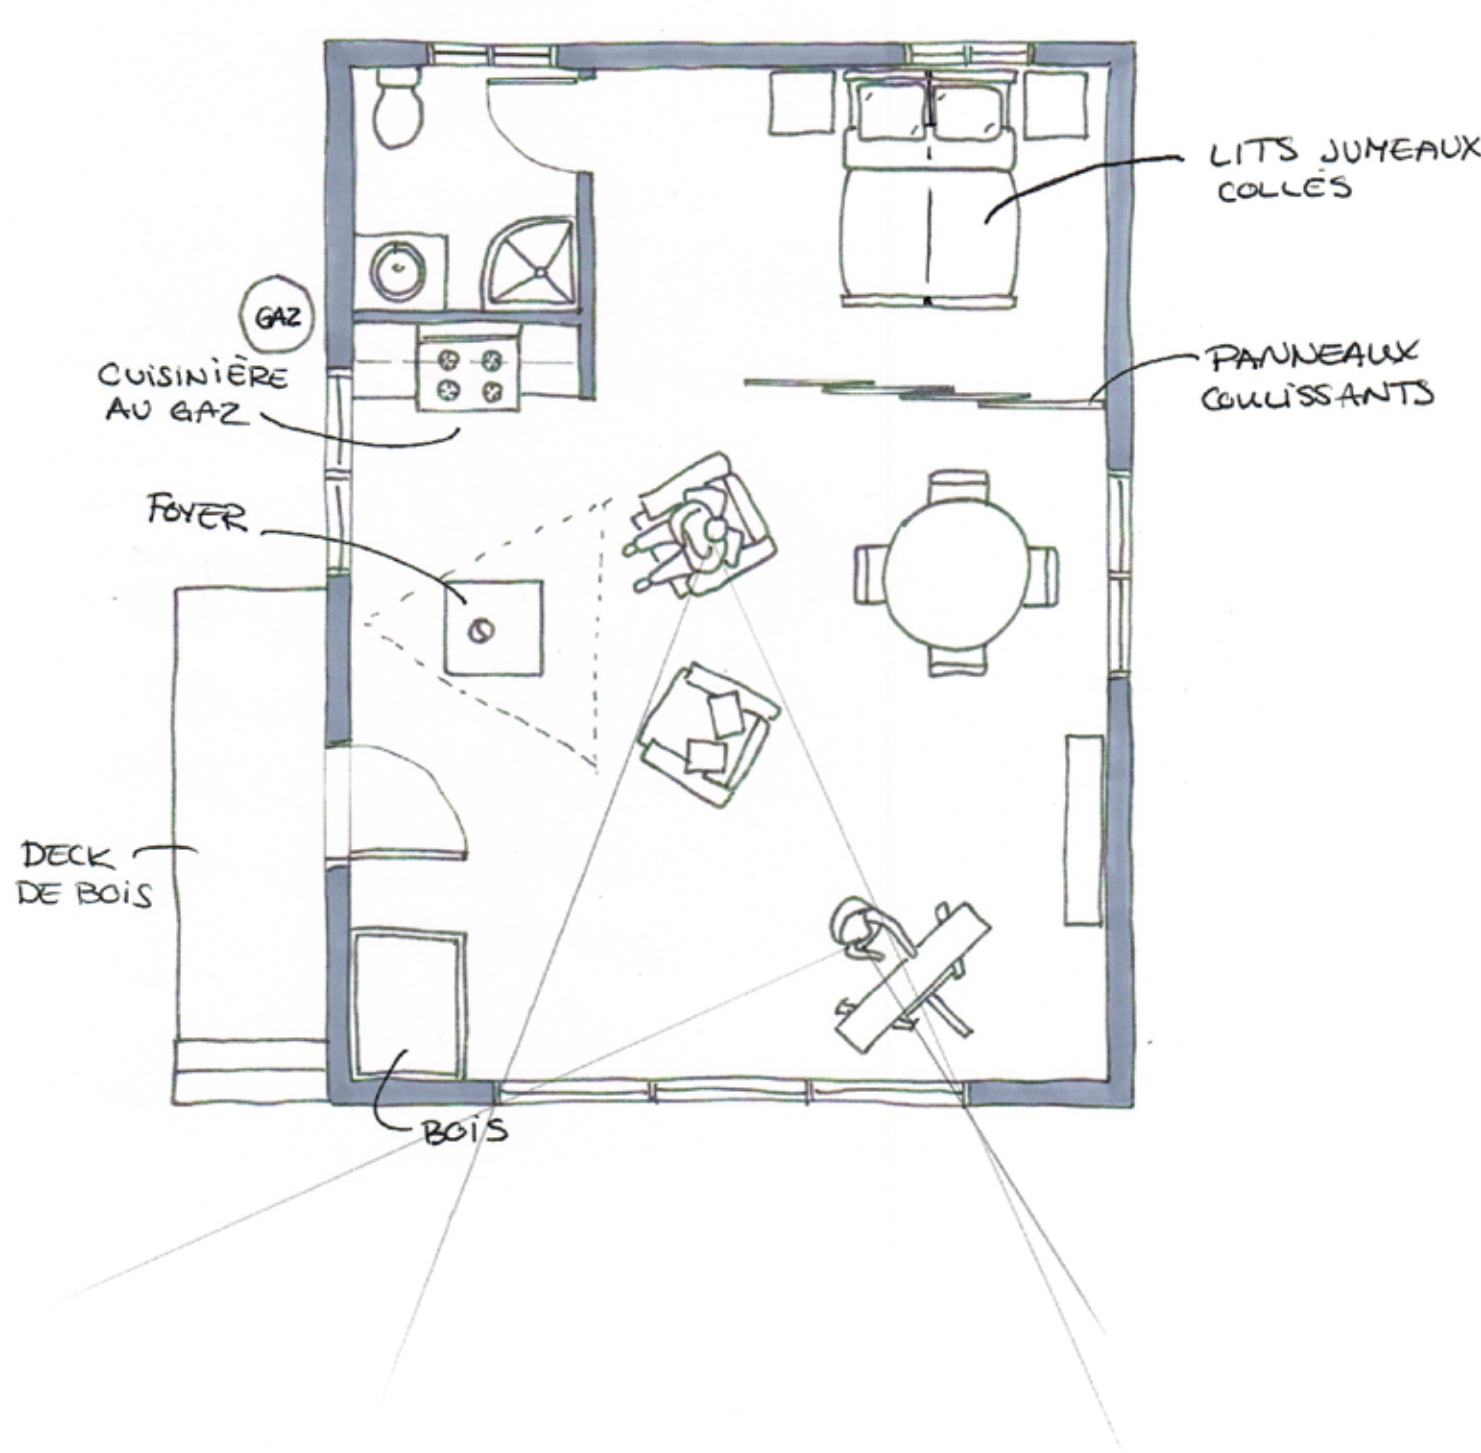

DORTOIRS GARS/FILLES

① ÉCHELLE 1:50

